

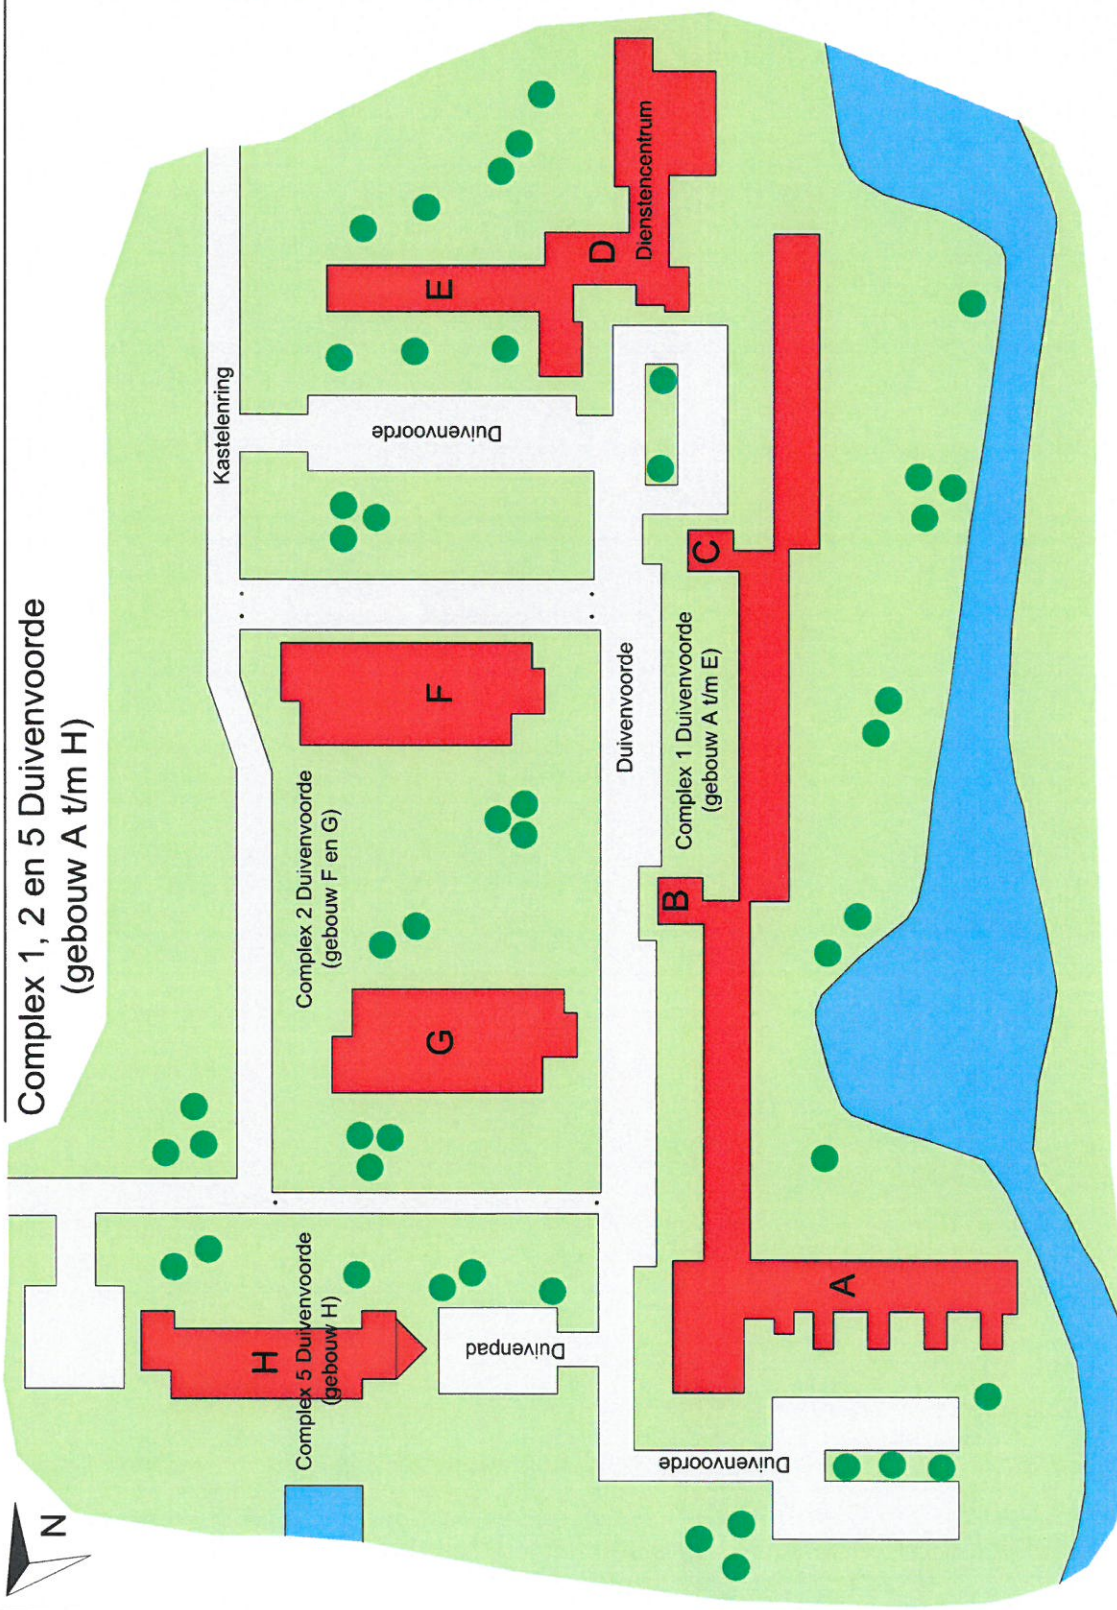


## Complex 1, 2 en 5 Duivenvoorde (gebouw A t/m H)

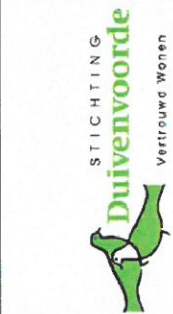

## Complex 3 Prinsenvoorde

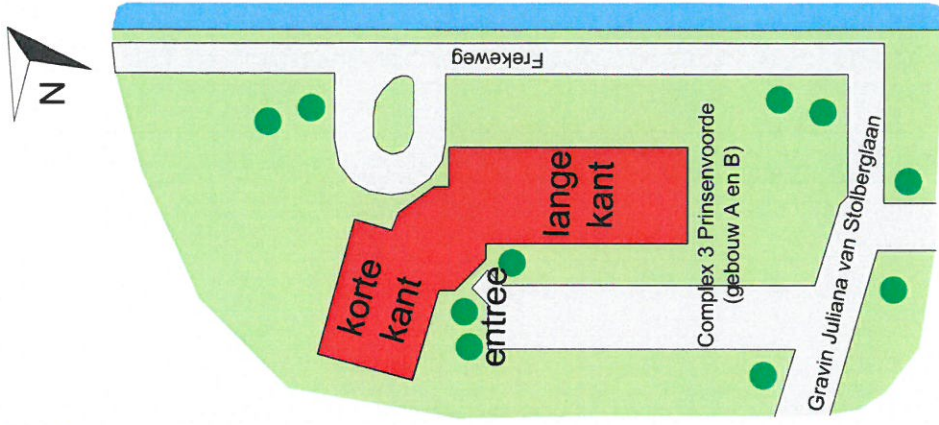

Overzicht complexen 1, 2, 3 en 5 Stichting Duivenvoorde  
Complex 1, 2 en 5: Duivenvoorde (gebouw A t/m H)  
Complex 3: Prinsenvoorde

datum : 18-11-2013  
formaat : A3  
schaal : 1:500

Aan deze tekening kunnen geen rechten worden ontleend. Maken en inrichting kunnen in werkelijkheid afwijken.

Nervalaan 87  
6642 AK Beuningen

06 -10 90 57 31

jaap@k23architecten.nl  
www.k23architecten.nl

**K23**  
Architecten